


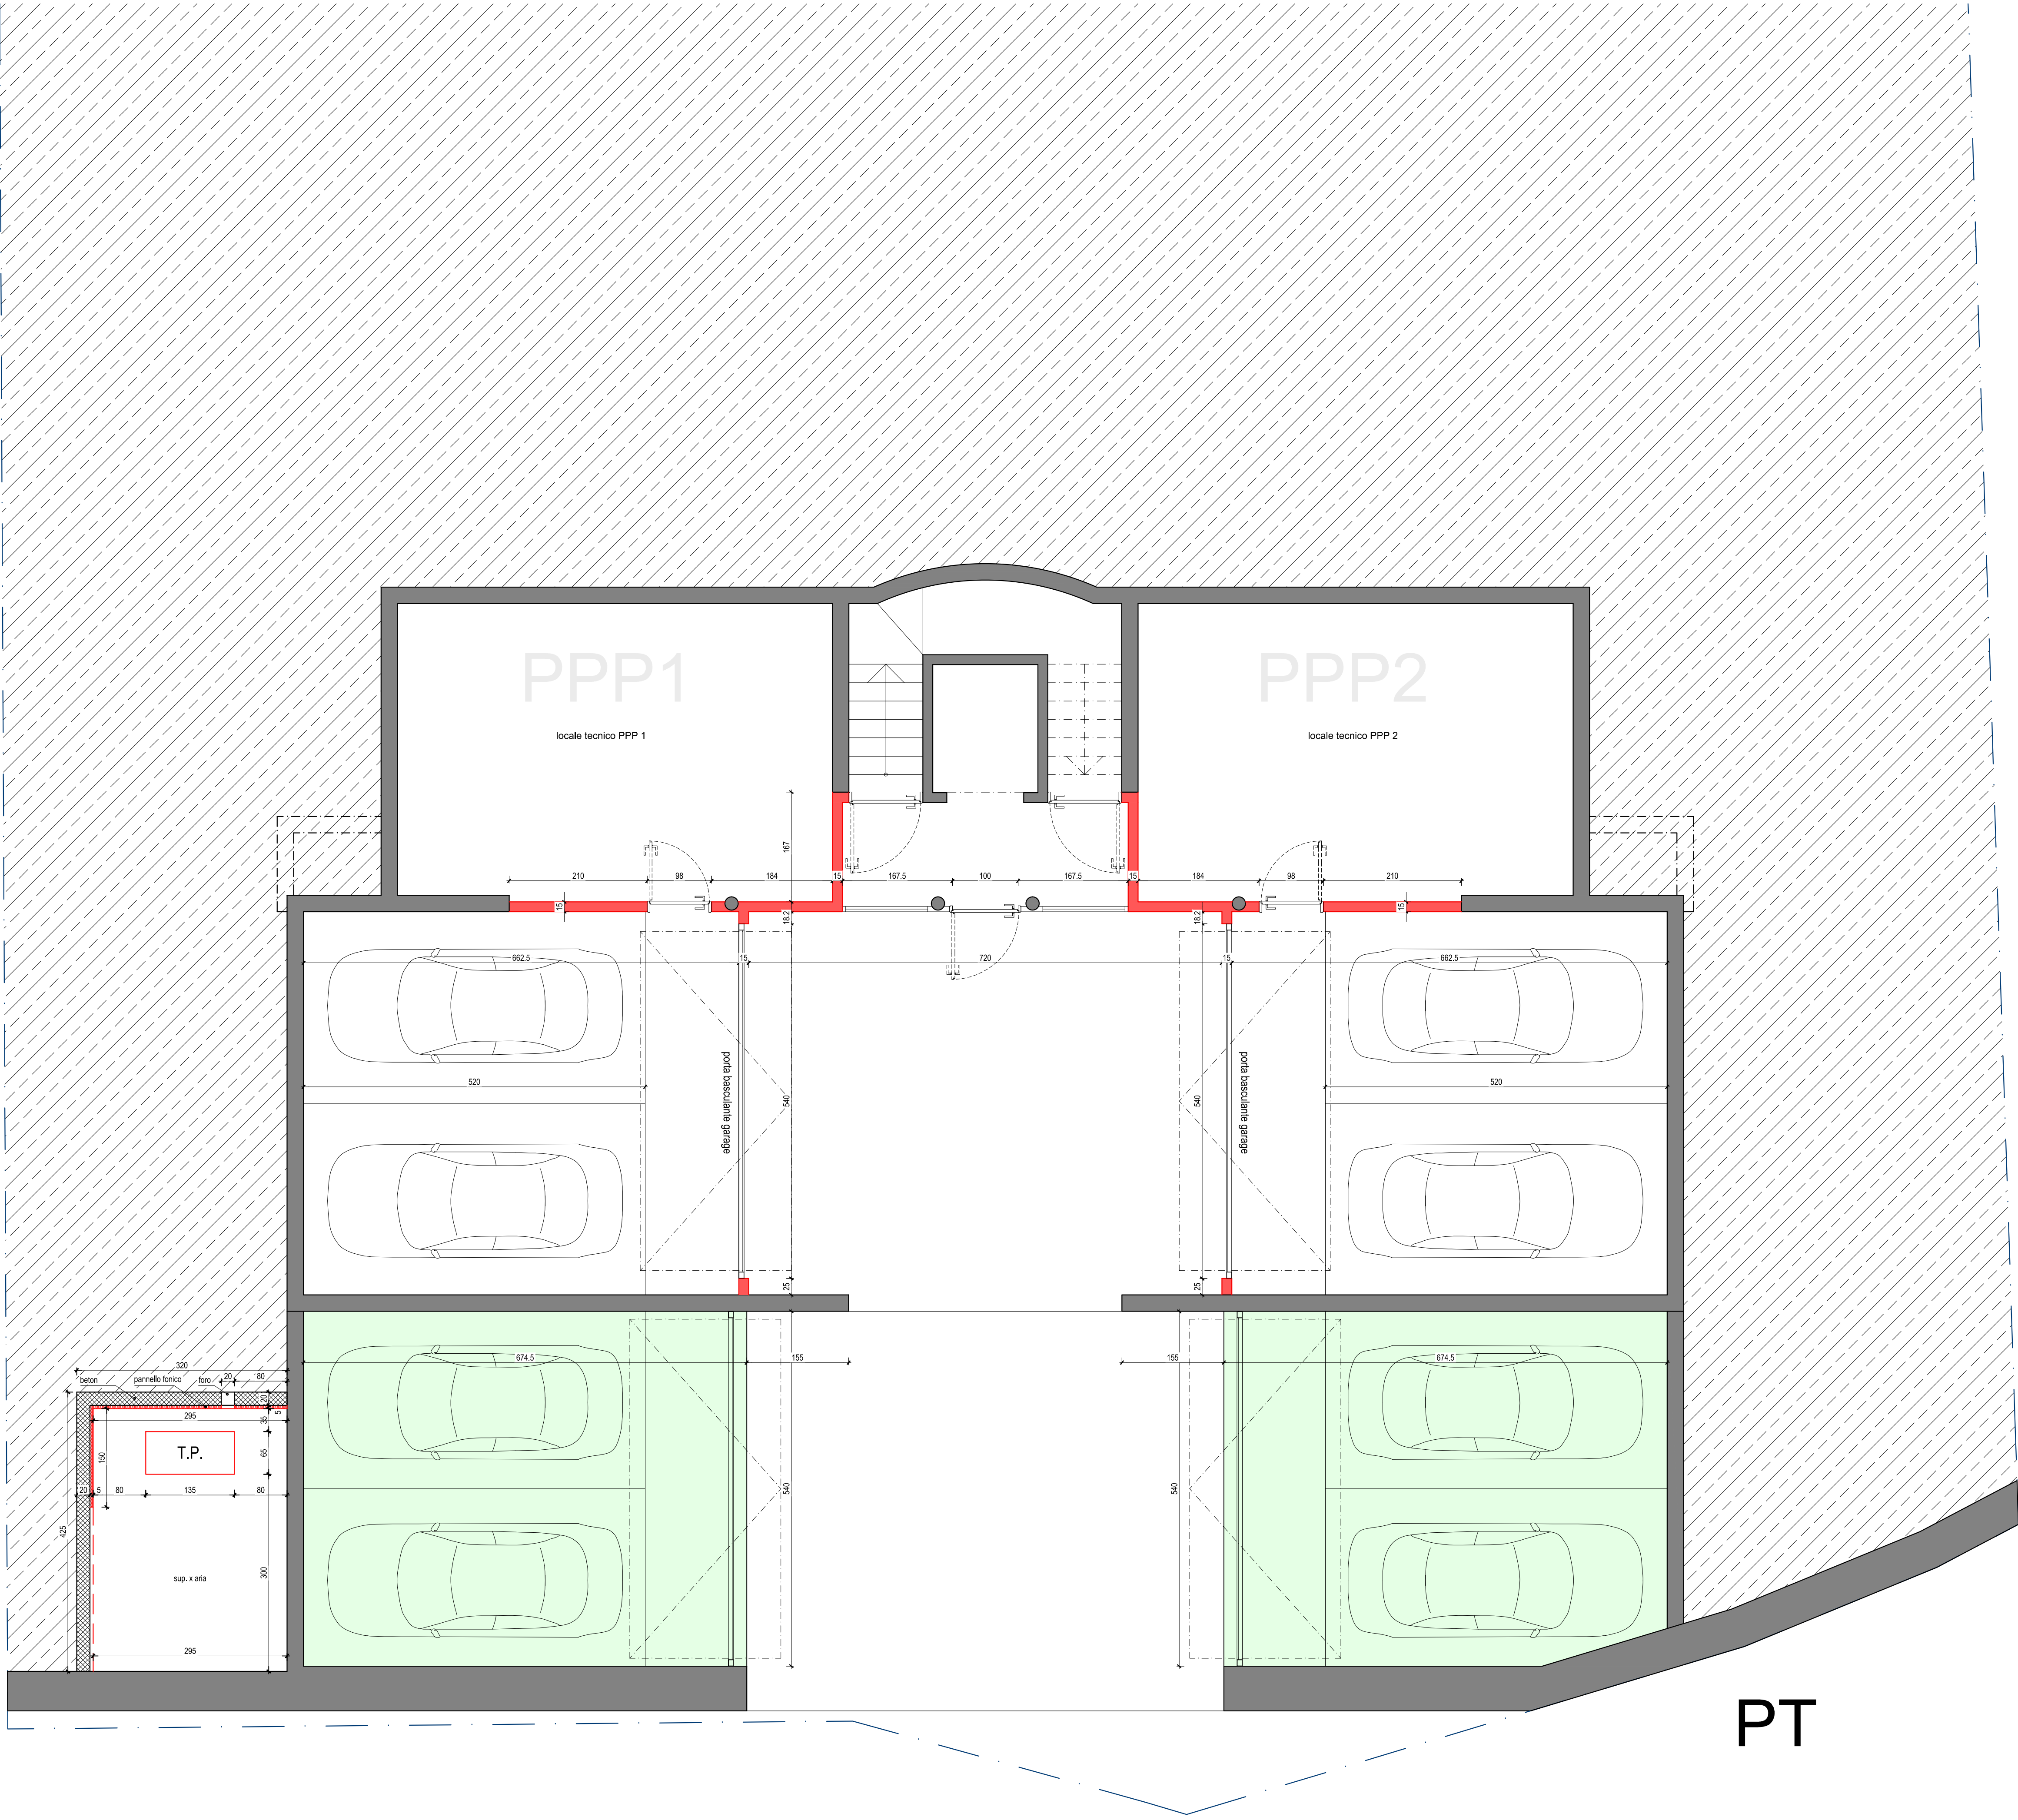

- Copia per:
- ☐ Committente
 - ☐ Ente
 - ☐ Ingegnere Civile
 - ☐ Ingegnere RVCS
 - ☐ Ingegnere Elettrico
 - ☐ Fisico della Costruz.
 - ☐ Impresa costruzioni
 - ☐ Impresa Artigiana
 - ☐ Copia cantiere
 - ☐ Copia studio

Note:

Tutte le misure/quote devono essere verificate in cantiere. Se vi fossero discrepanze rispetto alle misure ritrovate in cantiere contattare la DL.

Aggiornamento:



Lungo:
Comune di Lugano_Brè
Mapp. 182 RDF

Data
2022-04-01

Titolo dell'elaborato
Ristrutturazione
Residenza Gael
Fase Progetto
ESECUTIVO

Scala Disegno Formato
1:50 A1


quota di riferimento e orientamento
±0.00+

Istante e proprietario:

Progetto:
Qualidomus SA
Arch. Valon Beselica
Via Istituto Rusca 10b
6909 Gravenano

Nome file
E5_Ashmap_2022-05-17.dwg
Percorso server

È vietata la riproduzione di questo documento senza l'autorizzazione scritta della Qualidomus SA
codice lavoro

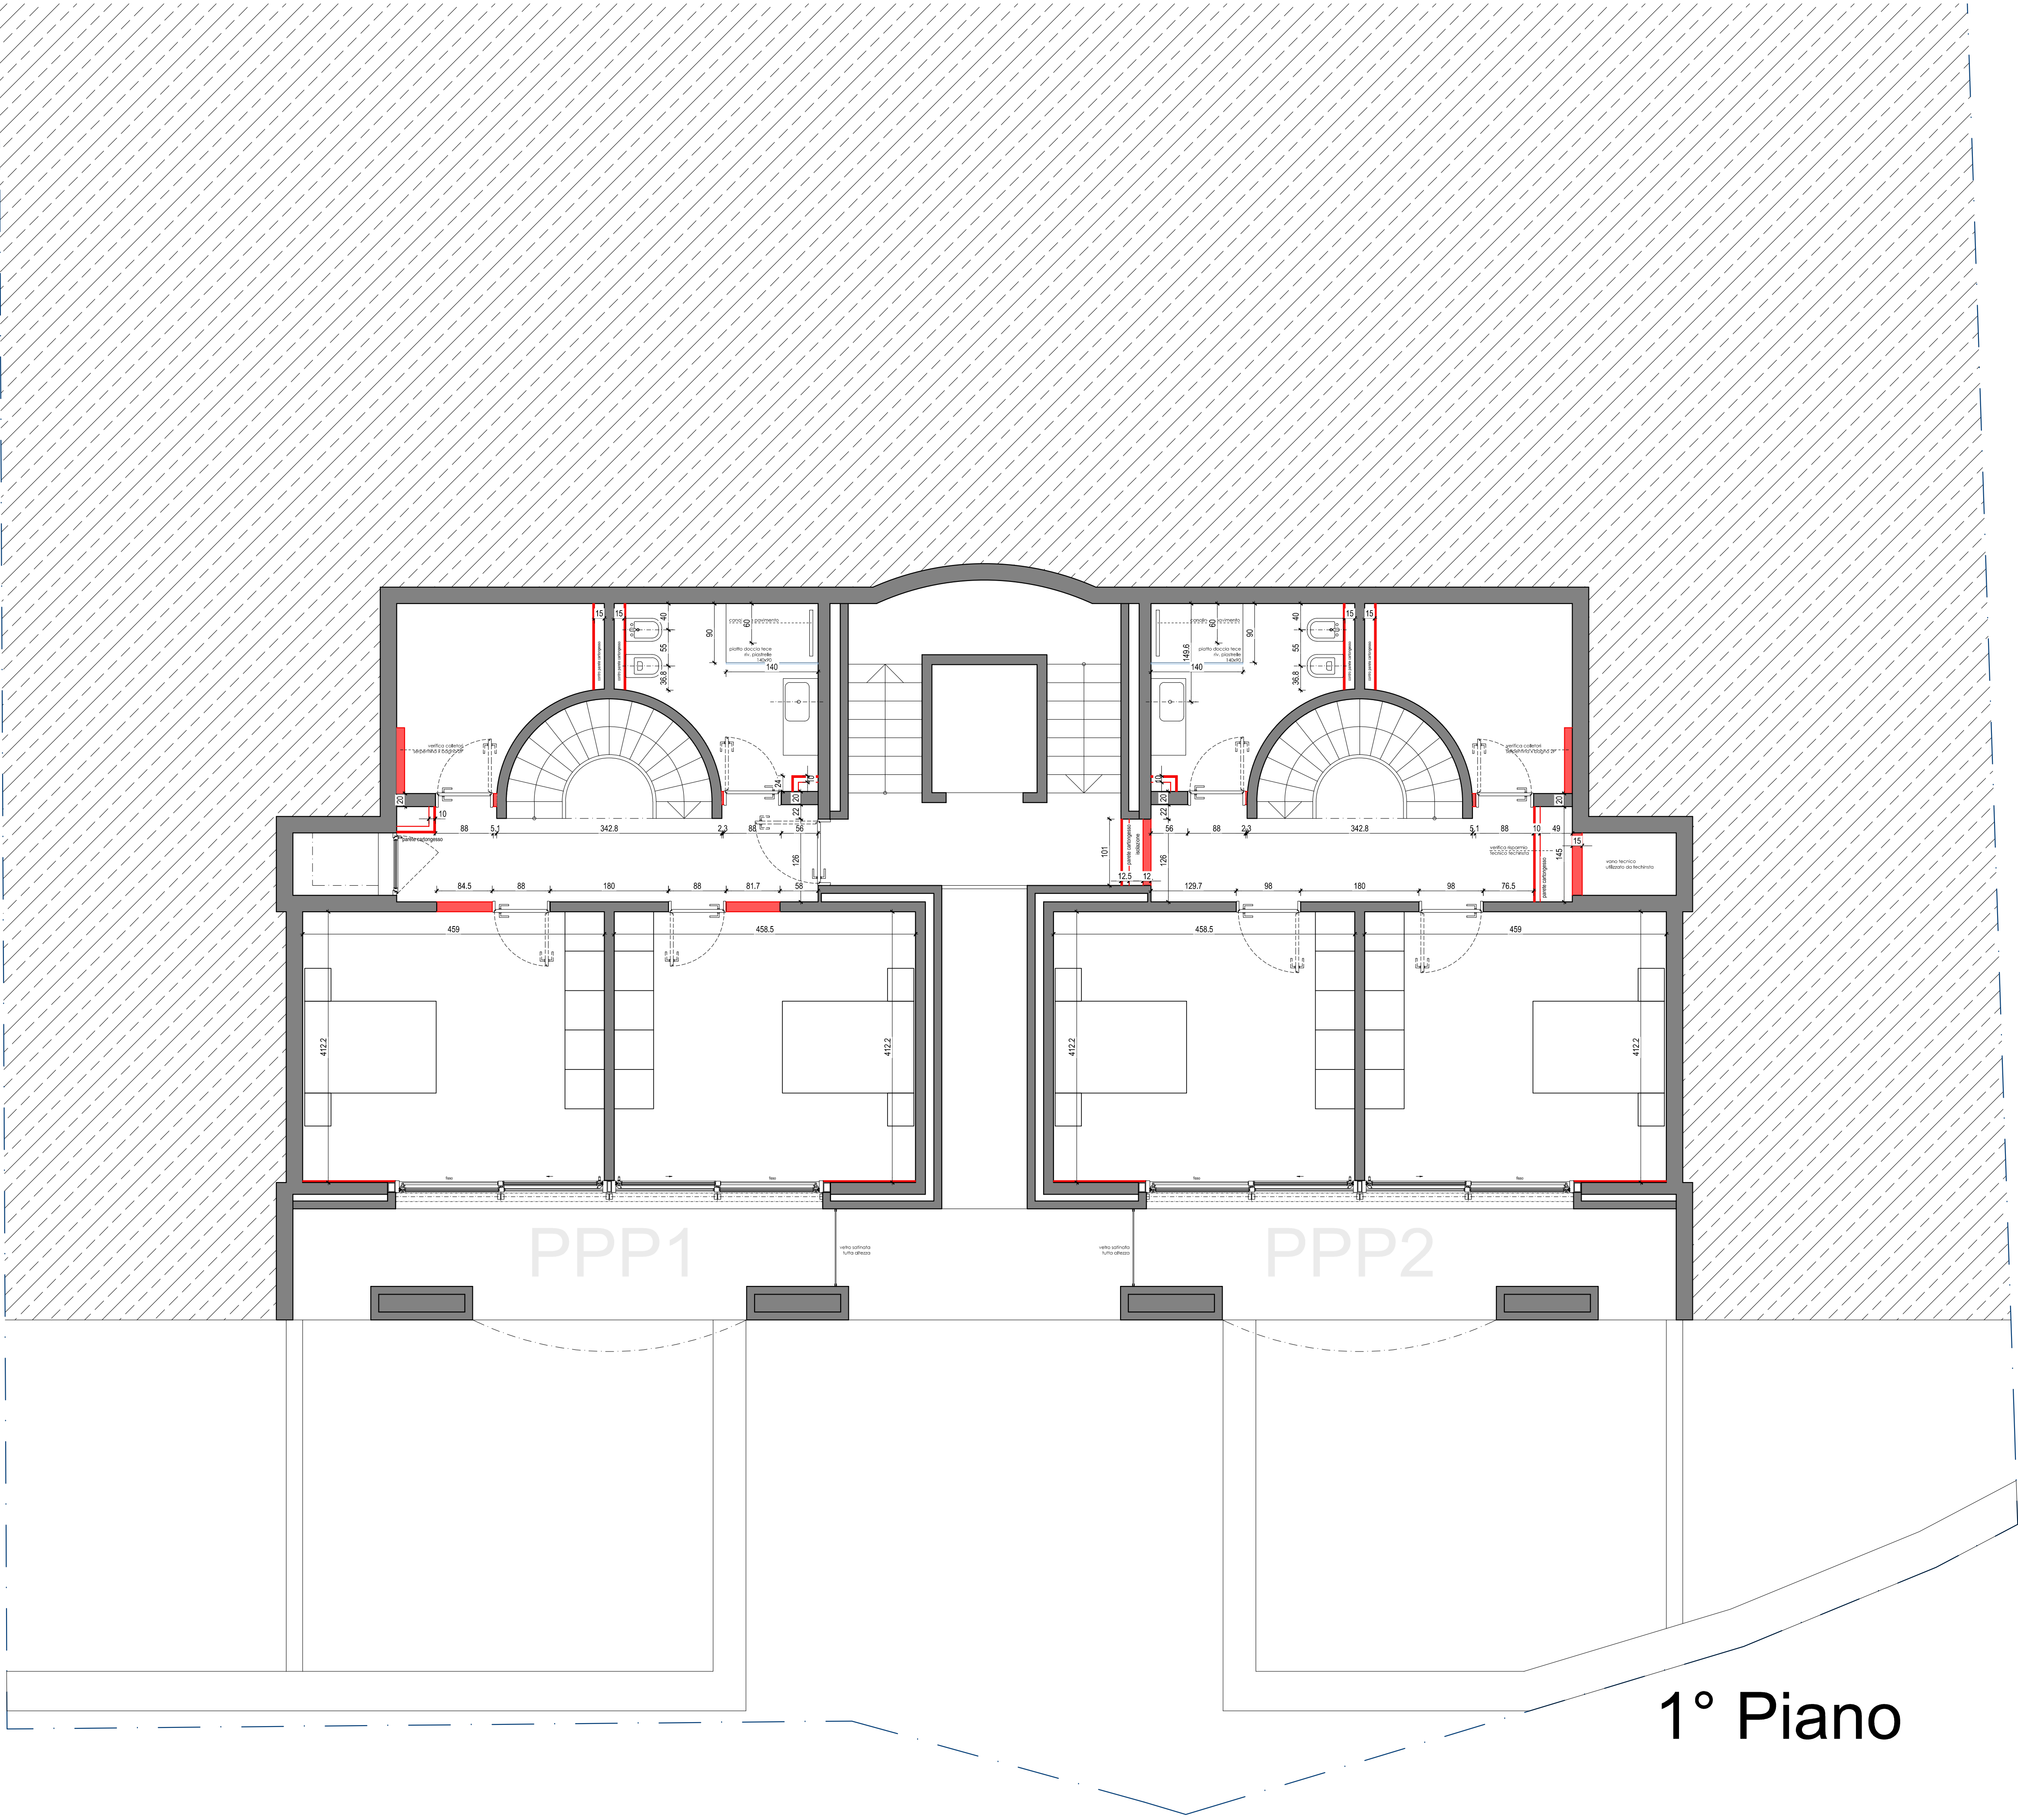

1° Piano

- Copia per:
- ☐ Committente
 - ☐ Ente
 - ☐ Ingegnere Civile
 - ☐ Ingegnere RVCS
 - ☐ Ingegnere Elettrico
 - ☐ Fisico della Costruz.
 - ☐ Impresa costruzioni
 - ☐ Impresa Artigiana
 - ☐ Copia cantiere
 - ☐ Copia studio

Note:

Tutte le misure/quote devono essere verificate in cantiere. Se vi fossero discrepanze rispetto alle misure ritrovate in cantiere contattare la DL.

Aggiornamento:



Lugogo:
Comune di Lugano_Brè
Mapp. 182 RDF

Data
2022-04-01

Titolo dell'elaborato
Ristrutturazione
Residenza Gael
Fase Progetto
ESECUTIVO

Scala Disegno Formato
1:50 A1


quota di riferimento e
orientamento
±0.00+

Istante e proprietario:


Progetto:
Qualidomus SA
Arch. Valon Beselica
Via Istituto Rusca 10b
6909 Gravenano

Nome file
E5_Almapp_2022-05-17.dwg
Percorso server

È vietata la riproduzione di
questo documento senza
l'autorizzazione scritta della
Qualidomus SA
codice lavoro

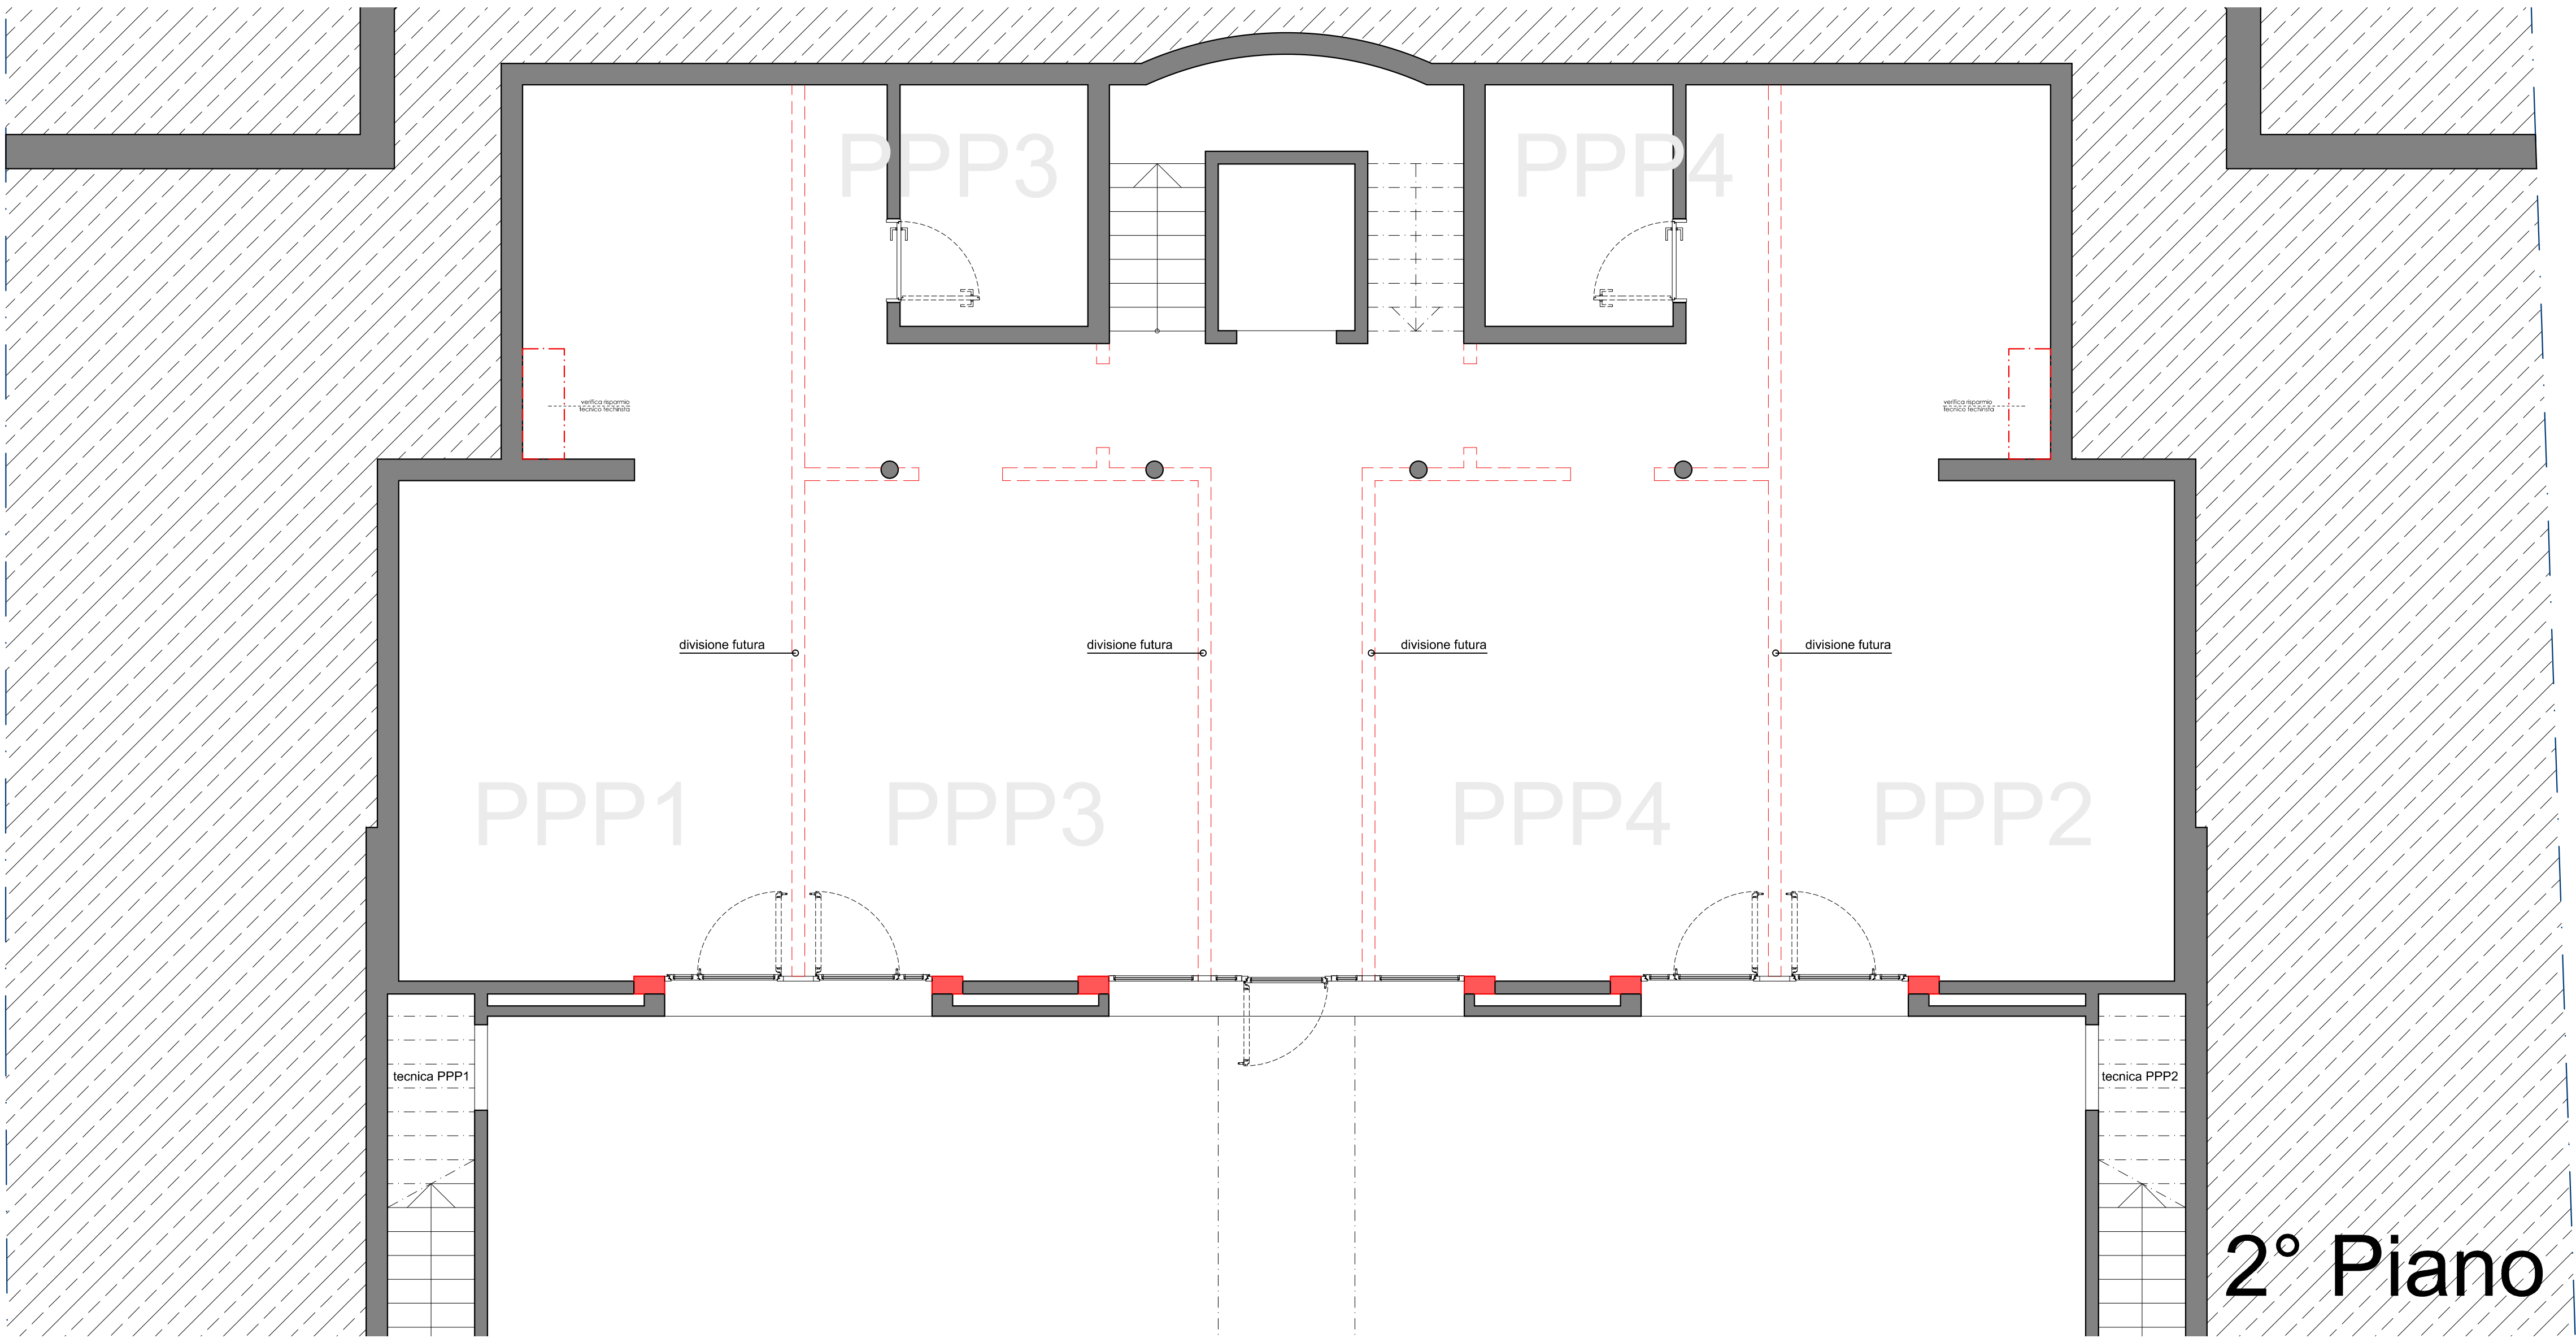

2° Piano

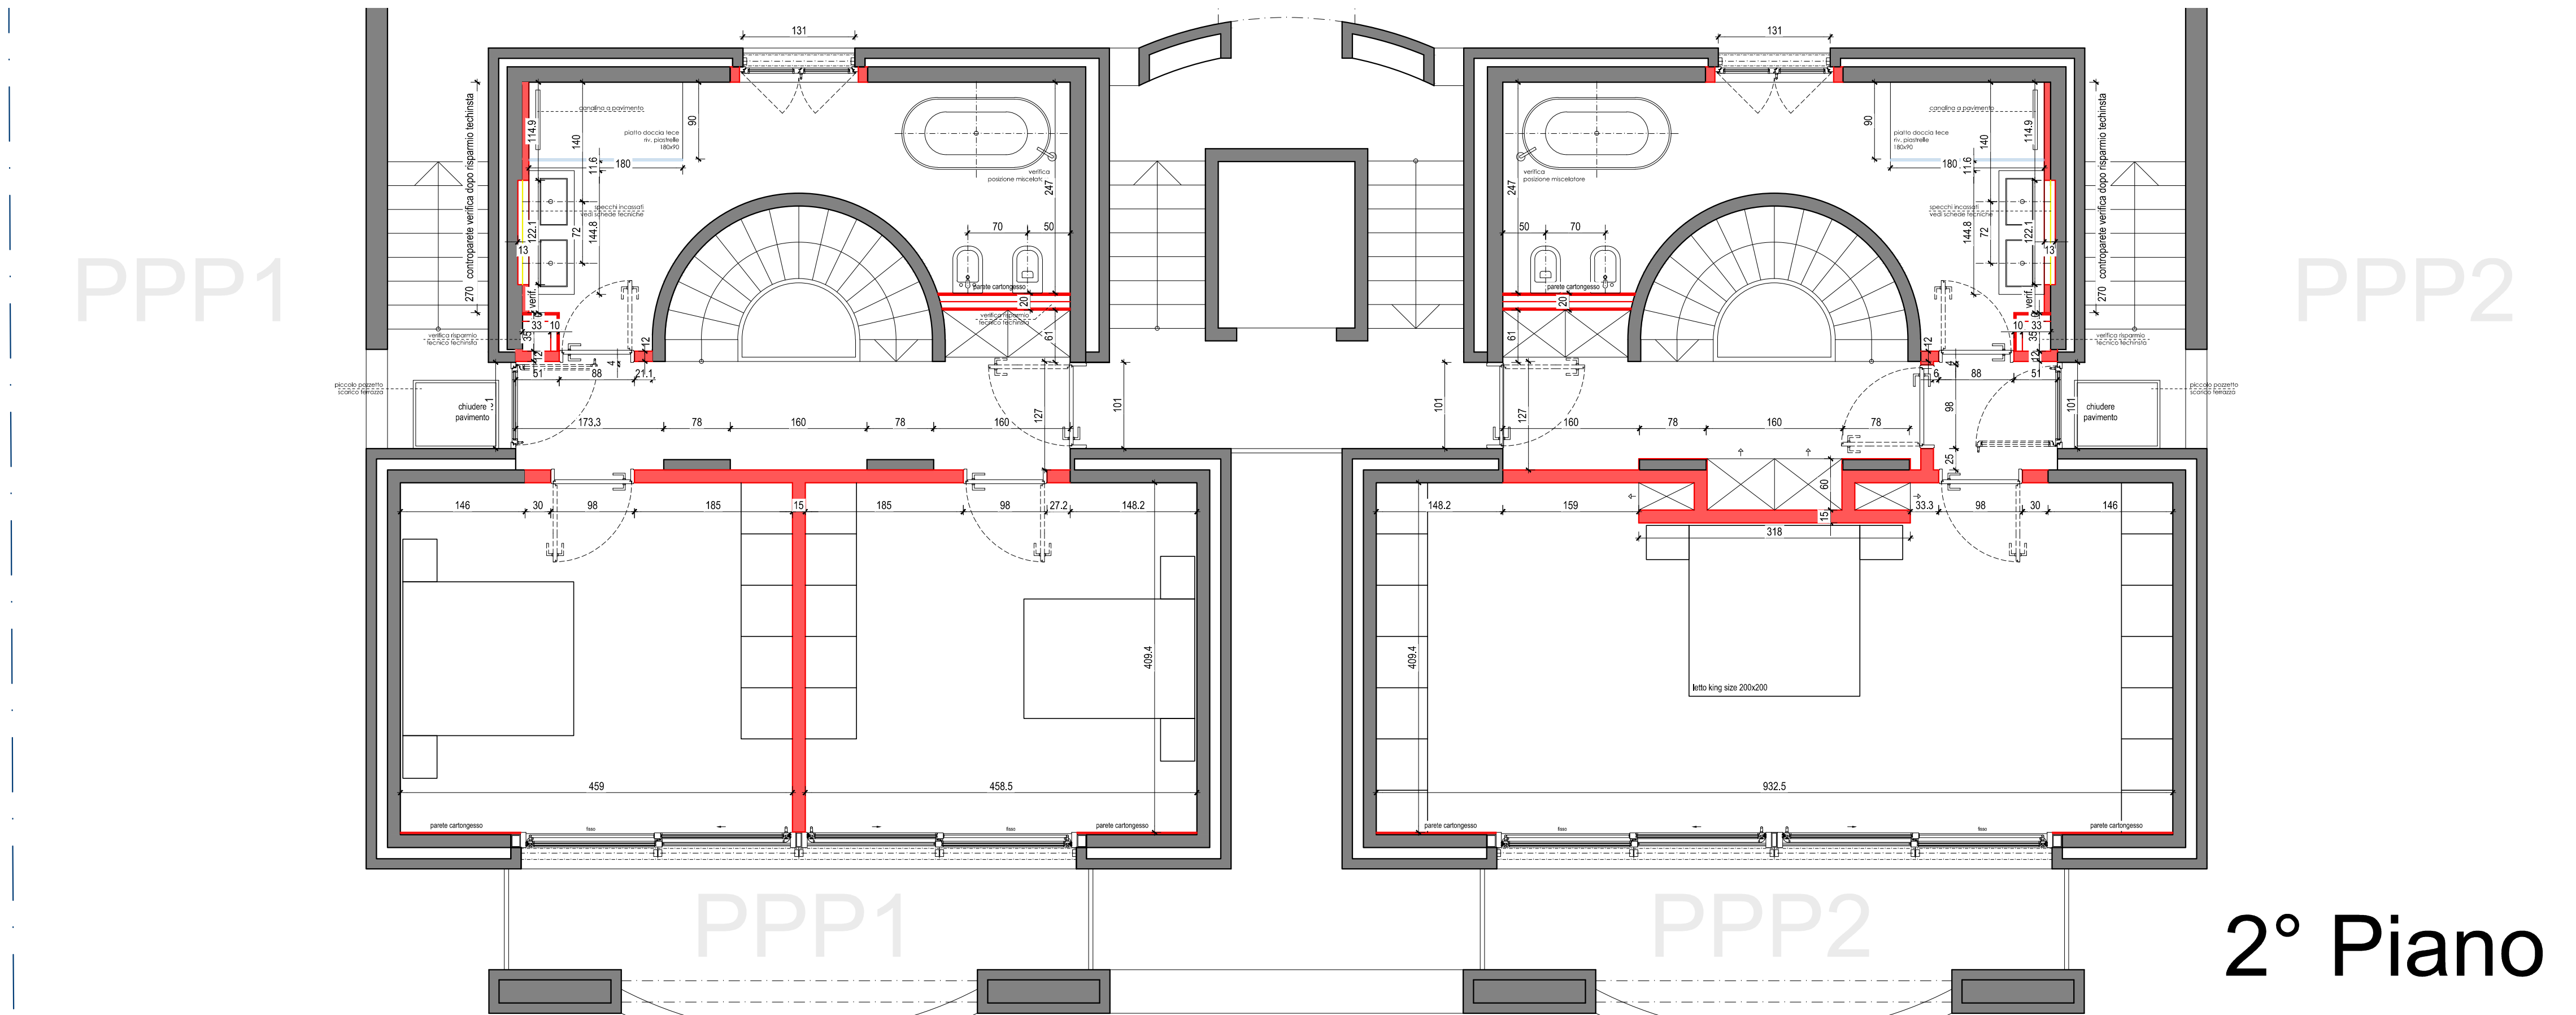

2° Piano

- Copia per:
- ☐ Committente
 - ☐ Ente
 - ☐ Ingegnere Civile
 - ☐ Ingegnere RVCS
 - ☐ Ingegnere Elettrico
 - ☐ Fisico della Costruz.
 - ☐ Impresa costruzioni
 - ☐ Impresa Artigiana
 - ☐ Copia cantiere
 - ☐ Copia studio

Note:

Tutte le misure/quote devono essere verificate in cantiere. Se vi fossero discrepanze rispetto alle misure ritrovate in cantiere contattare la DL.

Aggiornamento:



Lugogo:
Comune di Lugano_Brè
Mapp. 182 RDF

Data
2022-04-01

Titolo dell'elaborato
Ristrutturazione
Residenza Gaei
Fase Progetto
ESECUTIVO

Scala Disegno Formato
1:50 A1

quota di riferimento e
orientamento
±0.00+


Istante e proprietario:

Progetto:
Qualidomus SA
Arch. Valon Beselica
Via Istituto Rusca 100
6900 Gravenano

Nome file
E5_Ashmap_2022-05-17.dwg
Percorso server

È vietata la riproduzione di
questo documento senza
l'autorizzazione scritta della
Qualidomus SA
codice lavoro

Tav. 07

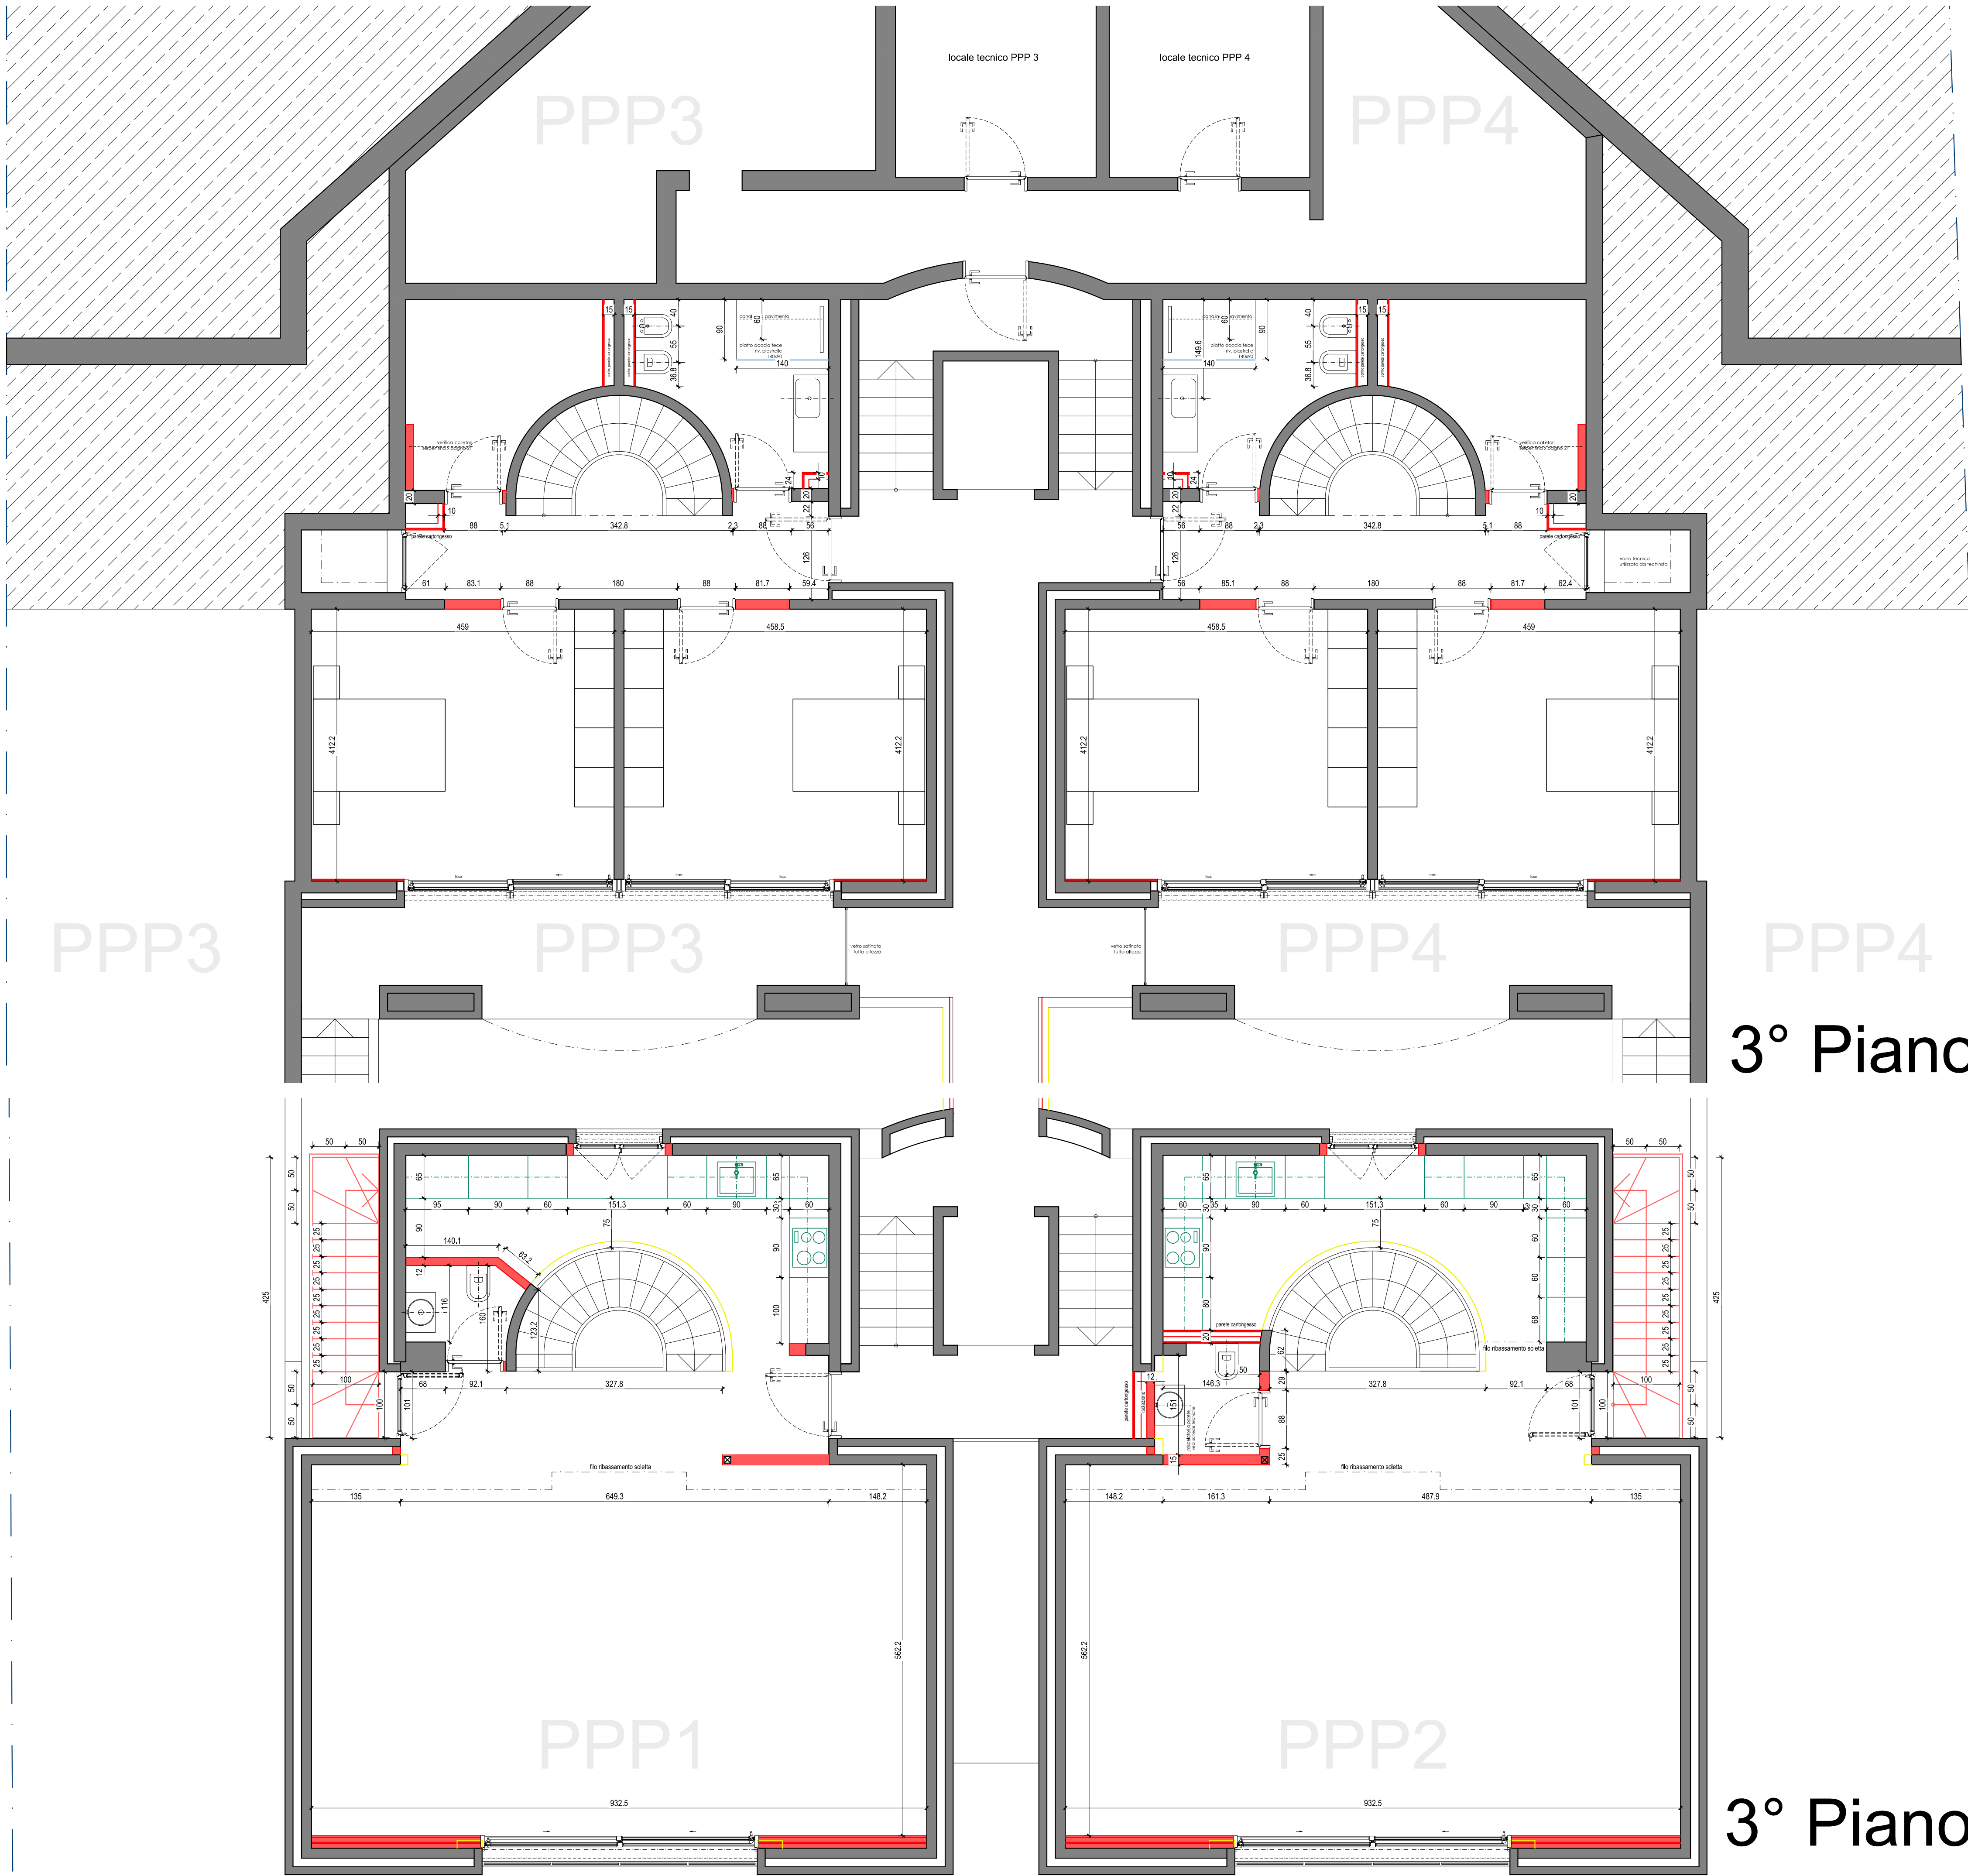

- Copia per:
- ☐ Committente
 - ☐ Ente
 - ☐ Ingegnere Civile
 - ☐ Ingegnere RVCS
 - ☐ Ingegnere Elettrico
 - ☐ Fisico della Costruz.
 - ☐ Impresa costruzioni
 - ☐ Impresa Artigiana
 - ☐ Copia cantiere
 - ☐ Copia studio

Note:

Tutte le misure/quote devono essere verificate in cantiere. Se vi fossero discrepanze rispetto alle misure ritrovate in cantiere contattare la DL.

Aggiornamento:



Lungo:
Comune di Lugano_Brè
Mapp. 182 RDF

Data
2022-04-01

Titolo dell'elaborato
Ristrutturazione
Residenza Gael
Fase Progetto
ESECUTIVO

Scala Disegno
1:50

Formato
A1

quota di riferimento e
orientamento
±0.00+


Istante e proprietario:

Progetto:
Qualidomus SA
Arch. Valon Beselica
Via Istituto Rusca 100
6909 Grenchen

Nome file
E5_Almapp_2022-05-17.dwg

Percorso server

È vietata la riproduzione di
questo documento senza
l'autorizzazione scritta della
Qualidomus SA
codice lavoro

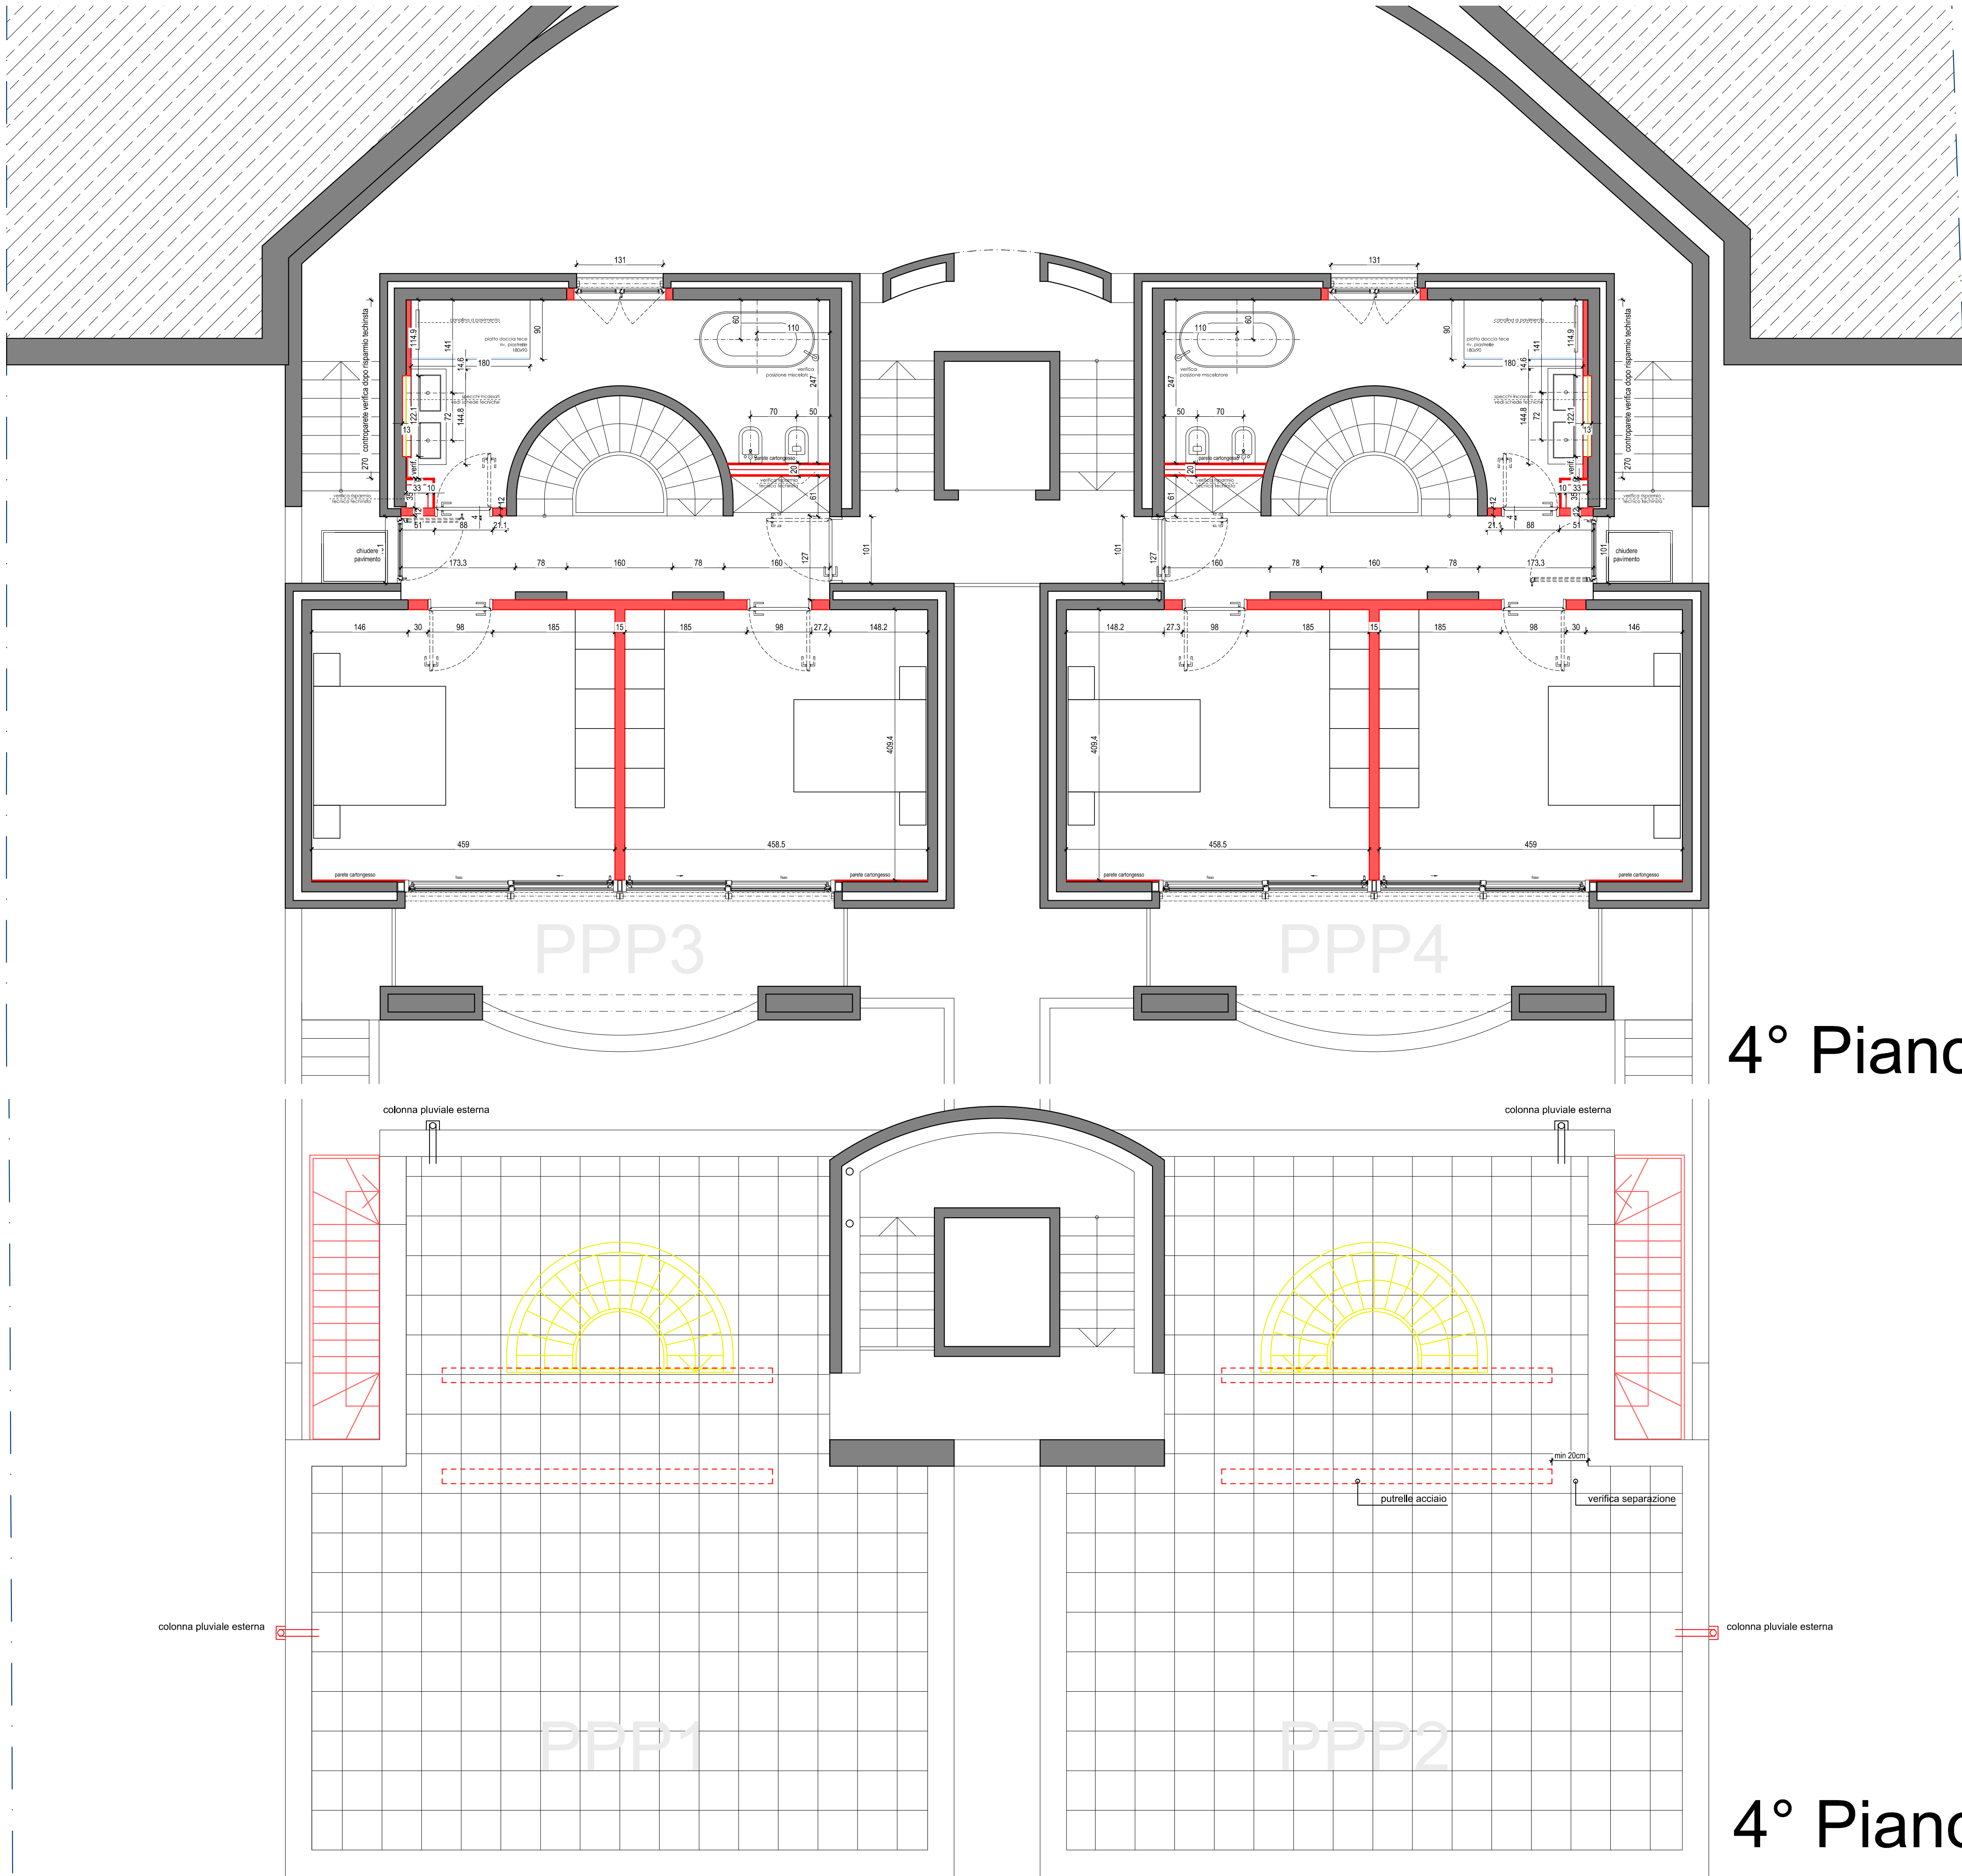

4° Piano

4° Piano

- Copia per:
- ☐ Committente
 - ☐ Ente
 - ☐ Ingegnere Civile
 - ☐ Ingegnere RVCS
 - ☐ Ingegnere Elettrico
 - ☐ Fisico della Costruz.
 - ☐ Impresa costruzioni
 - ☐ Impresa Artigiana
 - ☐ Copia cantiere
 - ☐ Copia studio

Note:

Tutte le misure/quote devono essere verificate in cantiere. Se vi fossero discrepanze rispetto alle misure ritrovate in cantiere contattare la DL.

Aggiornamento:



Lugogo:
Comune di Lugano_Brè
Mapp. 182 RDF

Data
2022-04-01

Titolo dell'elaborato
Ristrutturazione
Residenza Gael
Fase Progetto
ESECUTIVO

Scala Disegno
1:50

Formato
A1


quota di riferimento e
orientamento
±0.00+ N

Istante e proprietario:

Progetto:
Qualidomus SA
Arch. Valon Beselica
Via Istituto Rusca 10b
6909 Gravenano

Nome file
ES_Almmap_2022-05-17.dwg
Percorso server

È vietata la riproduzione di
questo documento senza
l'autorizzazione scritta della
Qualidomus SA
codice lavoro

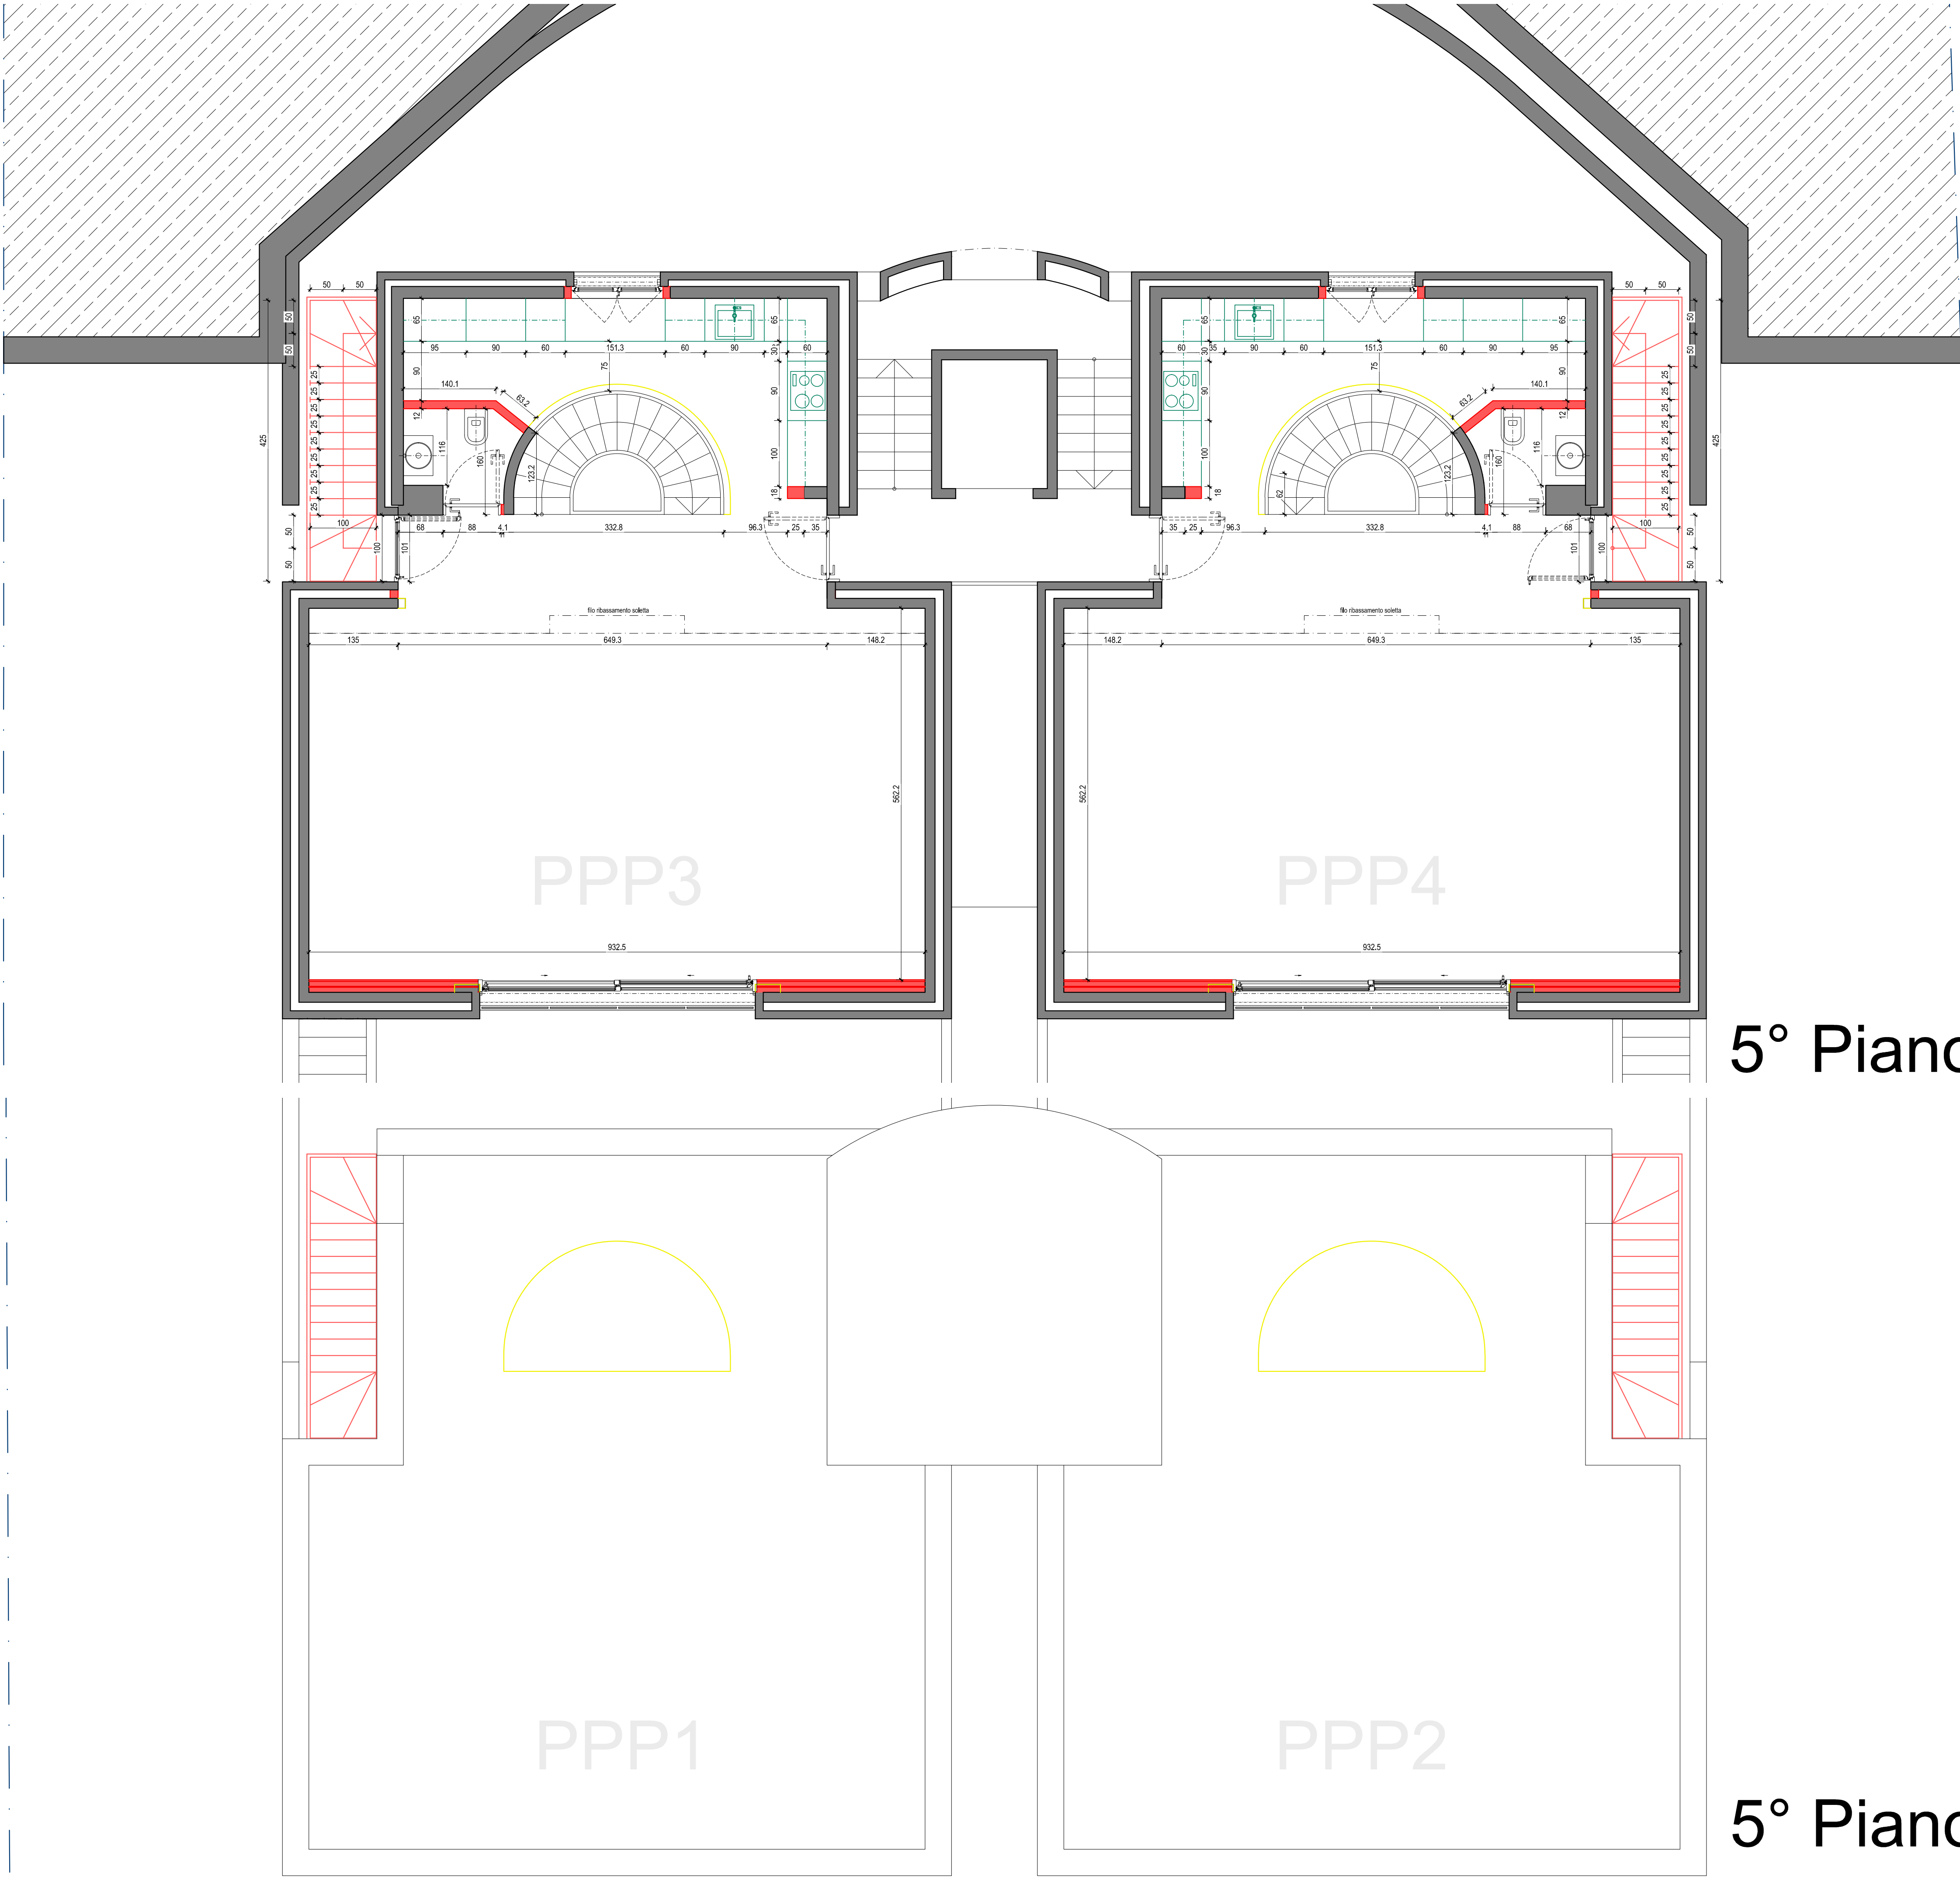

- Copia per:
- ☐ Committente
 - ☐ Ente
 - ☐ Ingegnere Civile
 - ☐ Ingegnere RVCS
 - ☐ Ingegnere Elettrico
 - ☐ Fisico della Costruz.
 - ☐ Impresa costruzioni
 - ☐ Impresa Artigiana
 - ☐ Copia cantiere
 - ☐ Copia studio

Note:

Tutte le misure/quote devono essere verificate in cantiere. Se vi fossero discrepanze rispetto alle misure ritrovate in cantiere contattare la DL.

Aggiornamento:



Lugogo:
Comune di Lugano_Brè
Mapp. 182 RDF

Data
2022-04-01

Titolo dell'elaborato
Ristrutturazione
Residenza Gaei
Fase Progetto
ESECUTIVO

Scala Disegno Formato
1:50 A1

quota di riferimento e
orientamento
±0.00+ N


Istante e proprietario:

Progetto:
Qualidomus SA
Arch. Valon Beselica
Via Istituto Rusca 100
6900 Gravenano

Nome file
E5_A5mapp_2022-05-17.dwg
Percorso server

È vietata la riproduzione di
questo documento senza
l'autorizzazione scritta della
Qualidomus SA
codice lavoro

Tav. 10

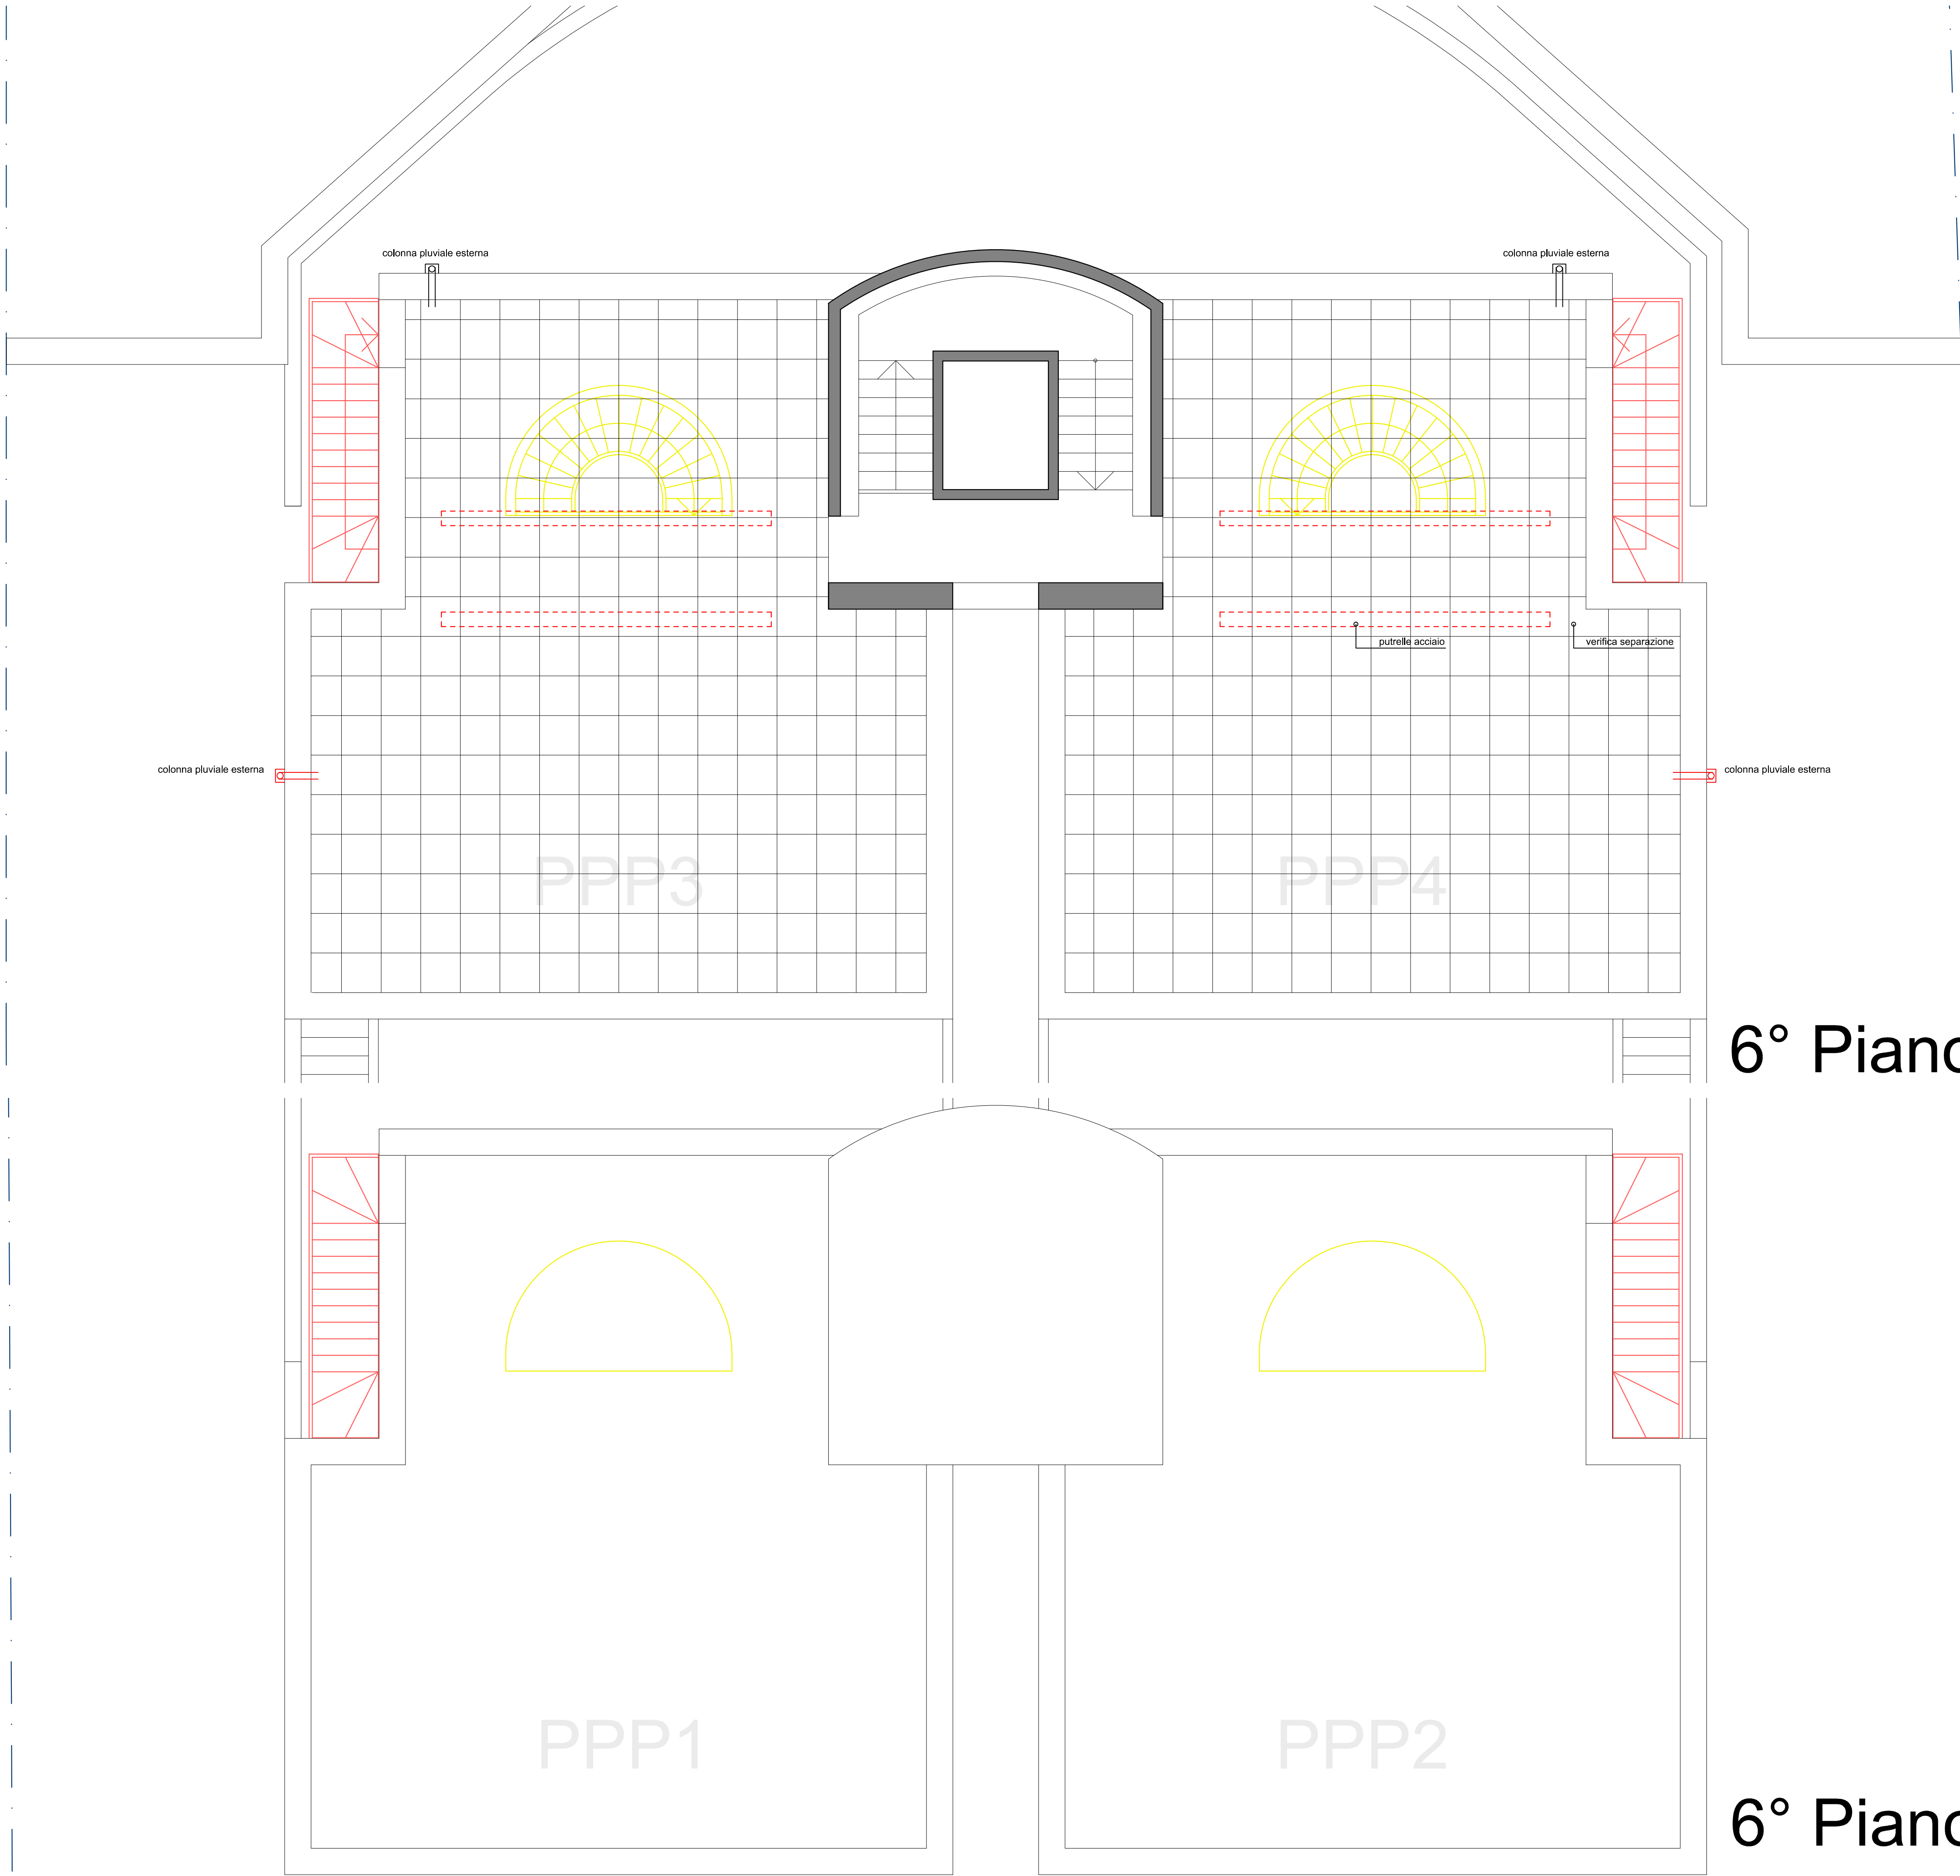

6° Piano

6° Piano

- Copia per:
- ☐ Committente
 - ☐ Ente
 - ☐ Ingegnere Civile
 - ☐ Ingegnere RVCS
 - ☐ Ingegnere Elettrico
 - ☐ Fisico della Costruz.
 - ☐ Impresa costruzioni
 - ☐ Impresa Artigiana
 - ☐ Copia cantiere
 - ☐ Copia studio

Note:

Tutte le misure/quote devono essere verificate in cantiere. Se vi fossero discrepanze rispetto alle misure ritrovate in cantiere contattare la DL.

Aggiornamento:



Luogo:
Comune di Lugano_Brè
Mapp. 182 RDF

Data
2022-04-01

Titolo dell'elaborato
Ristrutturazione
Residenza Gael
Fase Progetto
ESECUTIVO

Scala Disegno Formato
1:50 A1

quota di riferimento e
orientamento
±0.00+ ➔ N



Istante e proprietario:


Progetto:
Qualidomus SA
Arch. Valon Beselica
Via Istituto Rusca 10b
6909 Gravellotto

Nome file
E5_Archmap_2022-05-17.dwg
Percorso server

È vietata la riproduzione di
questo documento senza
l'autorizzazione scritta della
Qualidomus SA
codice lavoro

Tav. 11

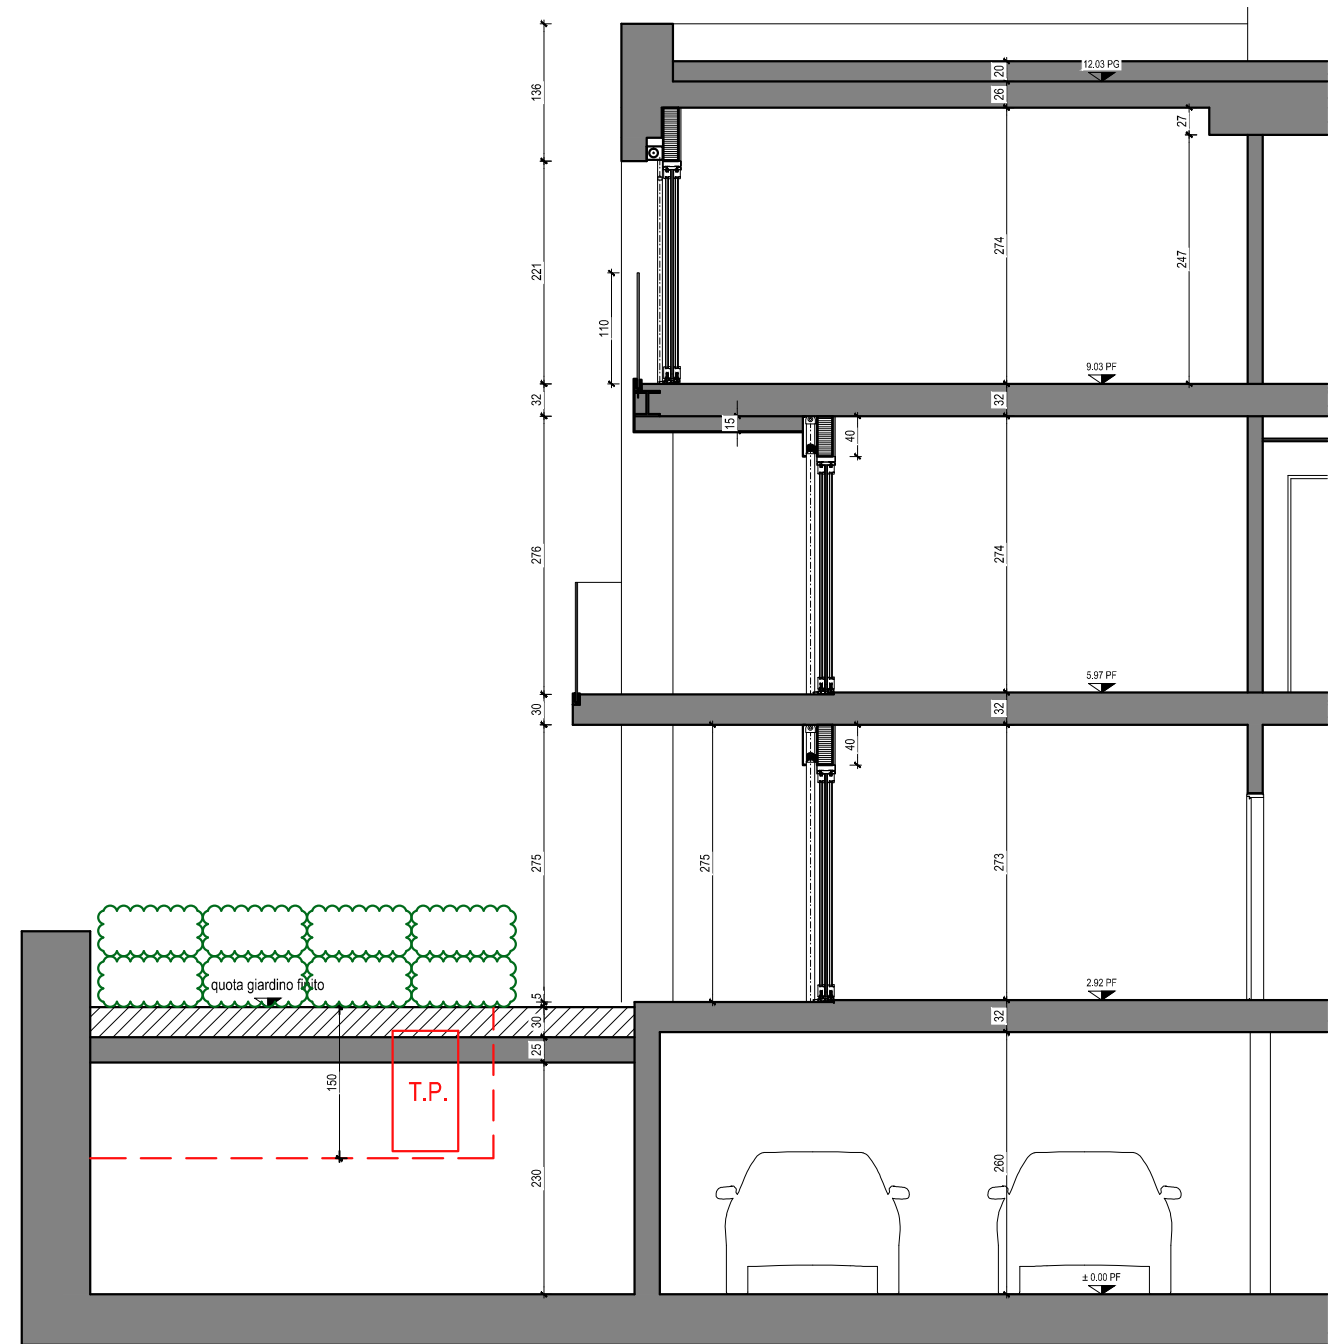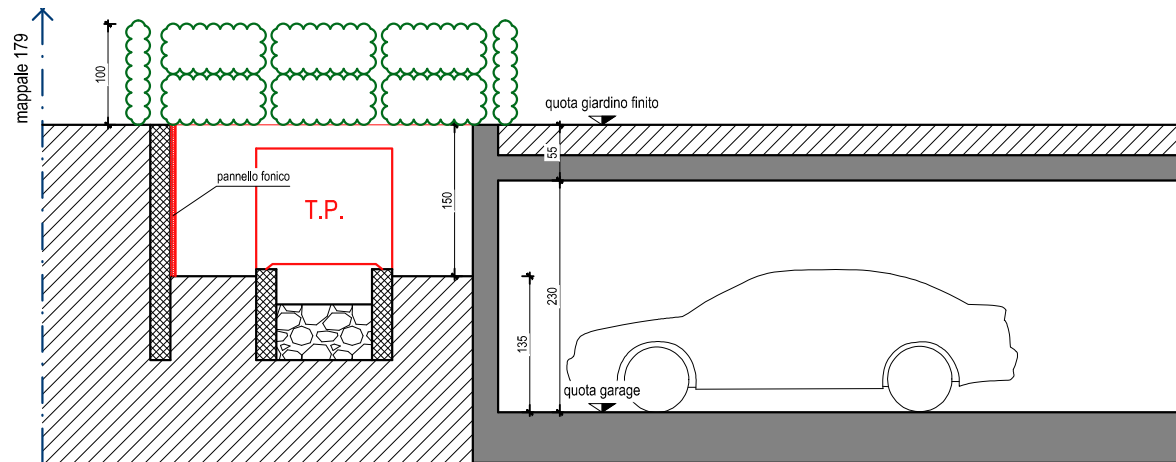

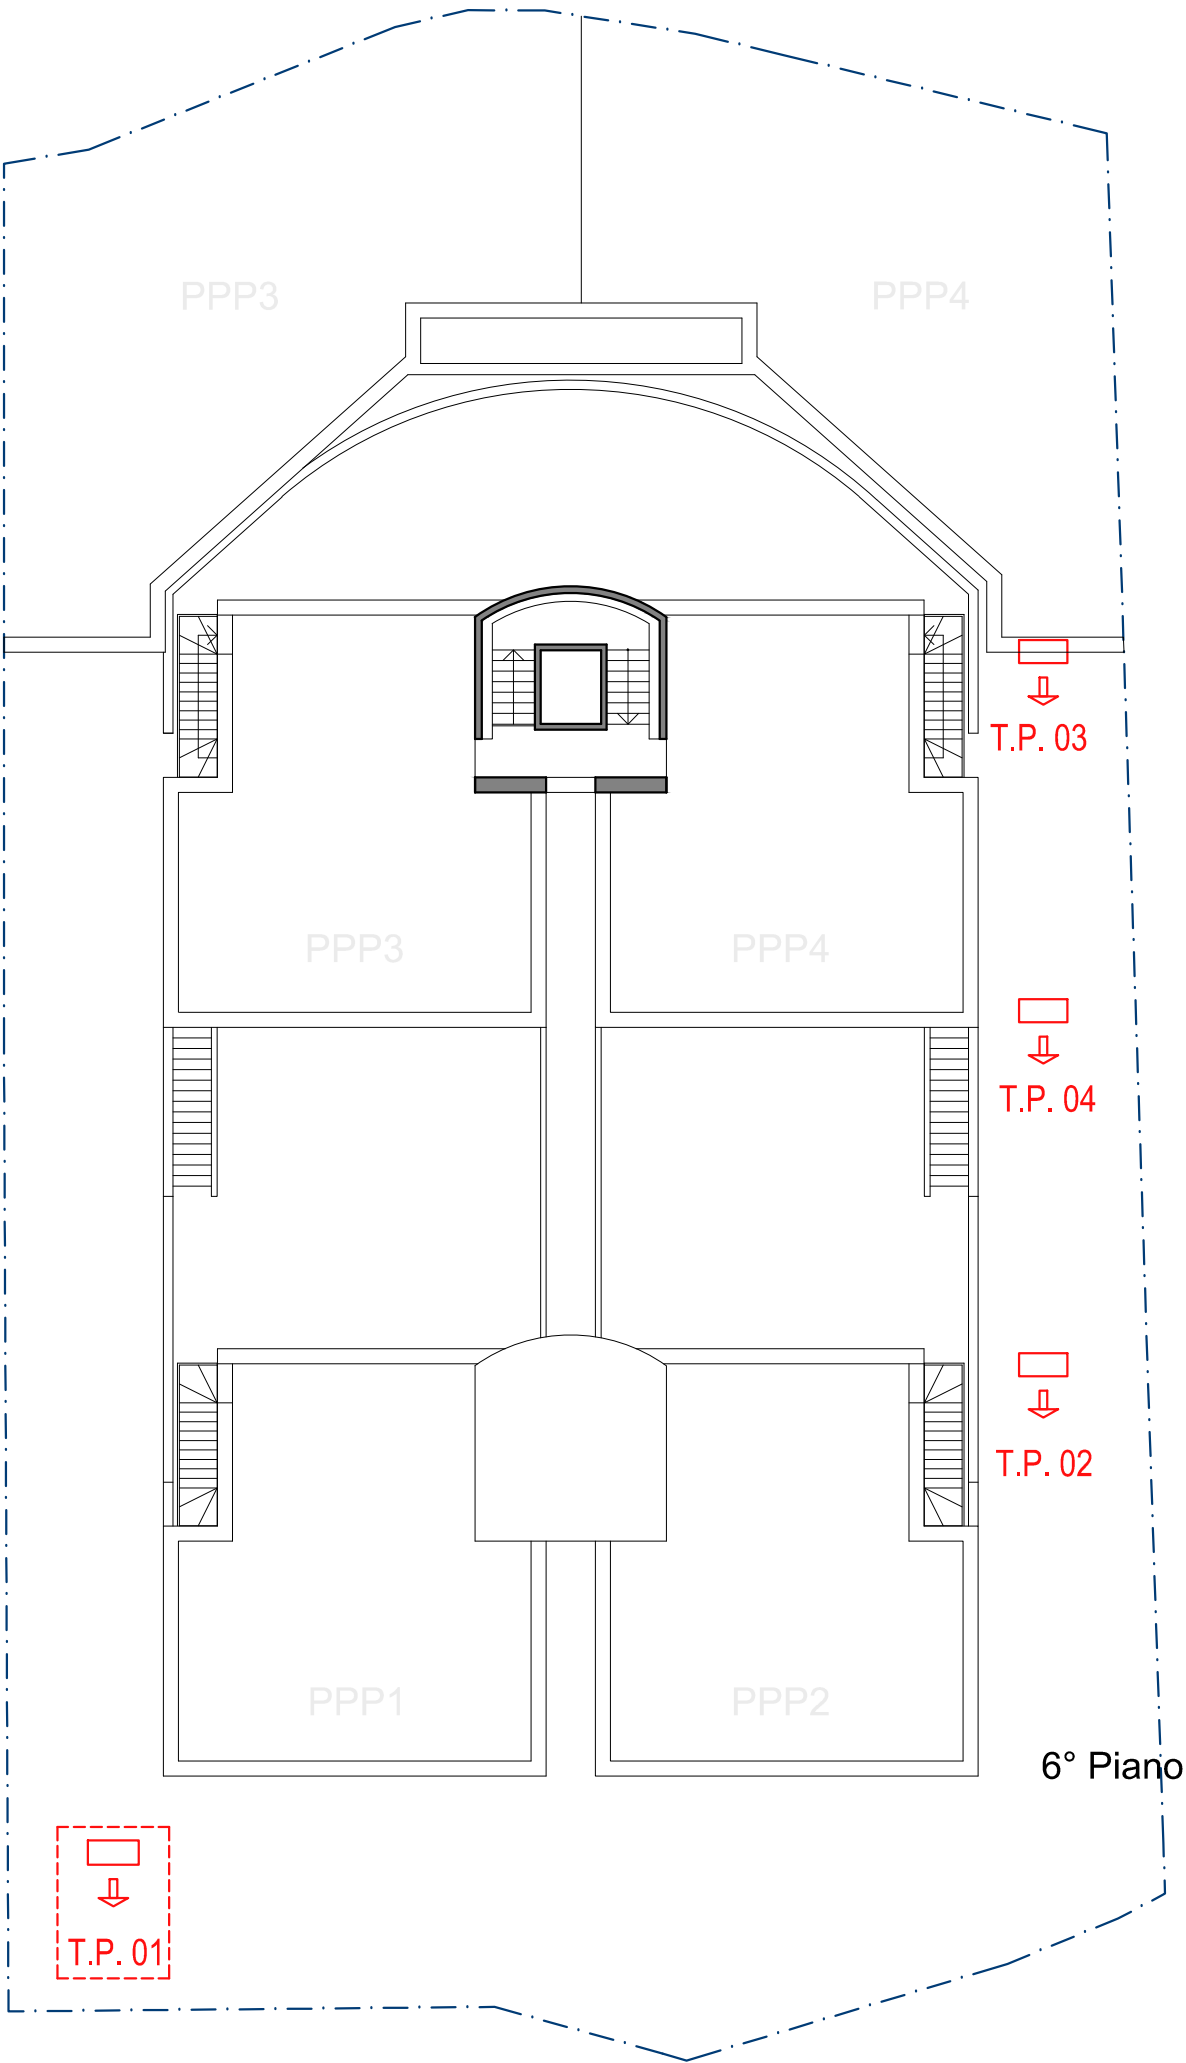

Luogo:
Comune di Lugano_Brè
Mapp. 182 RDF

Ristrutturazione
Residenza Gael

Data
2022-04-03

Titolo dell'elaborato
Posizione nuove
pompe di calore

Fase Progetto
DC

Scala Disegno Formato
1:200 A3

quota di riferimento e
orientamento
±0,00=



Istante e proprietario:

Progetto:
Qualidomus SA
Arch. Valon Beselica
Via Istituto Rusca 16b
6929 Gravesano

Nome file
ES_Aldesago_2022-04-13.dwg

Percorso server

è vietata la riproduzione di
questo documento senza
l'autorizzazione scritta della
Qualidomus SA

codice lavoro